



ALZADO LATERAL DERECHO

e 1/150



ALZADO LATERAL IZQUIERDO

e 1/150



ALZADO POSTERIOR

e 1/150




ALZADO PRINCIPAL

e 1/150



RESIDENCIA DE MAYORES DE ALBOX

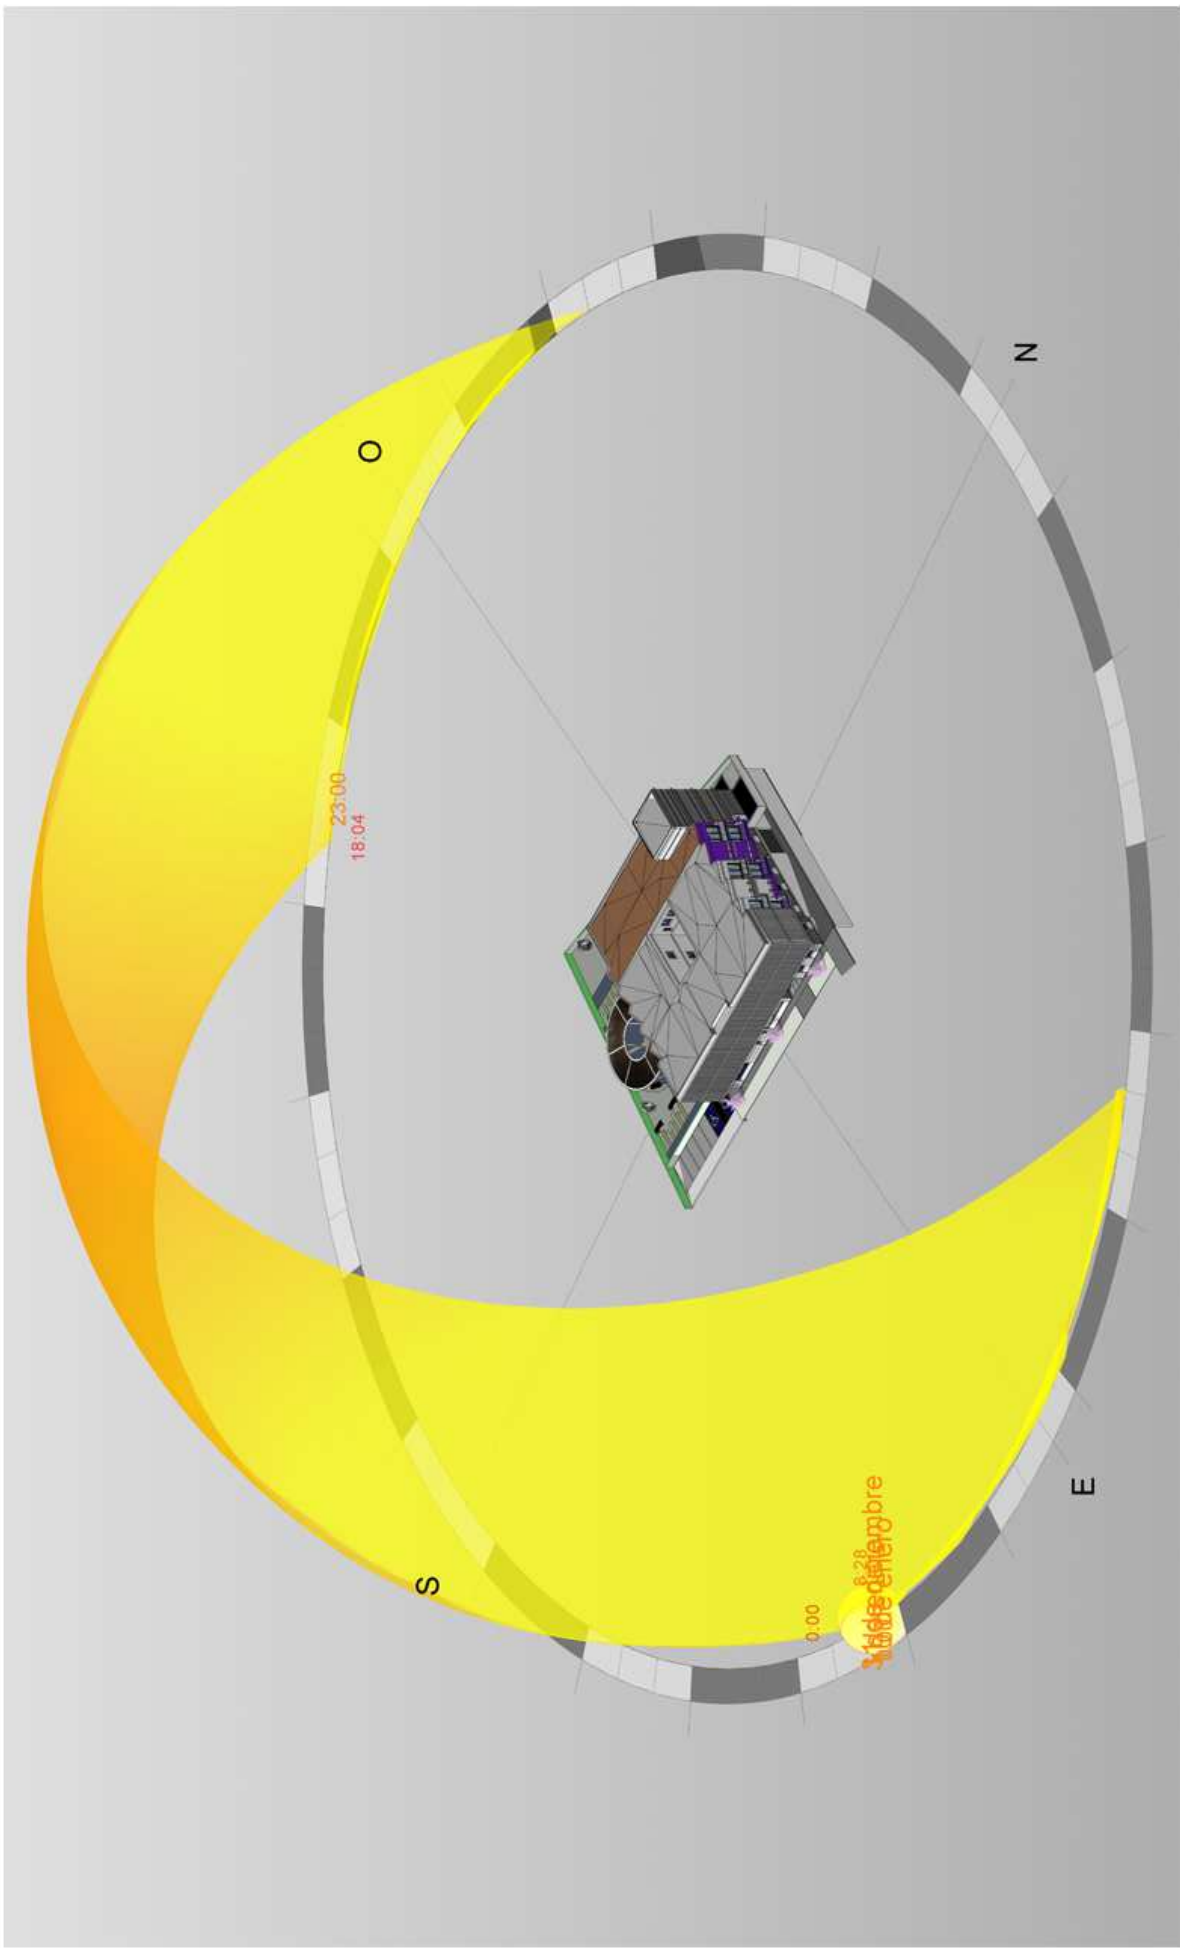

UNIDADES DE CONVIVENCIA


Son espacios más íntimos y reducidos dentro de la propia residencia de mayores en los que convive un grupo de personas a quienes se les proporcionan los apoyos necesarios en su vida cotidiana.

La calidad de la atención y cuidados están asegurados. Arquitectura, decoración y rutinas intentan asemejarse al máximo a la vida en el hogar, para que las personas se sientan como en casa.


Conviven en grupos reducidos de personas. Los espacios favorecen la estimulación, la orientación y el bienestar. Se limita el contacto entre usuarios ajenos a su grupo de convivencia convirtiéndose en unidades seguras.

El personal de atención directa es protagonista en el cuidado de los mayores en necesidades básicas de aseo, alimentación, vestido, cuidados sanitarios, etc.

Con una labor constante de estimulación, acompañamiento y supervisión, consiguen una gran mejora en la autonomía, independencia y desarrollo de actividades cotidianas de las personas usuarias de los centros.

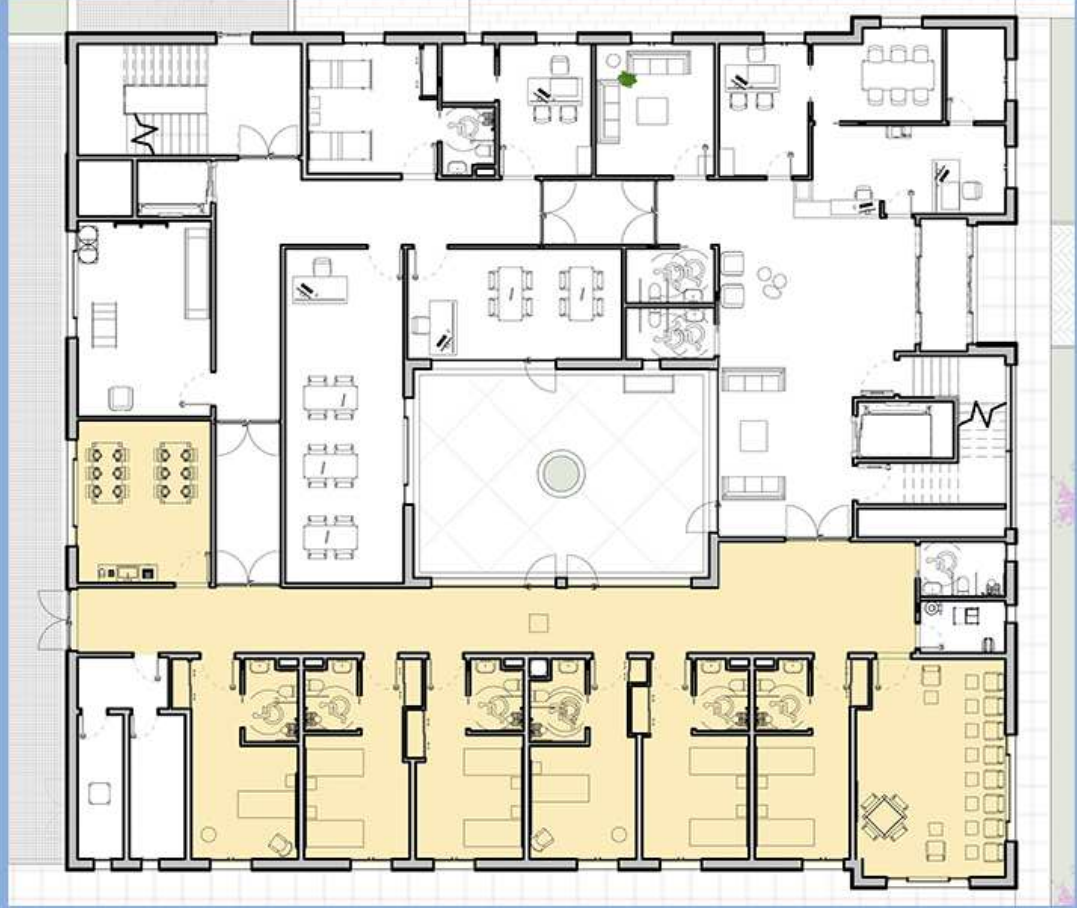

UNIDADES DE CONVIVENCIA P. BAJA

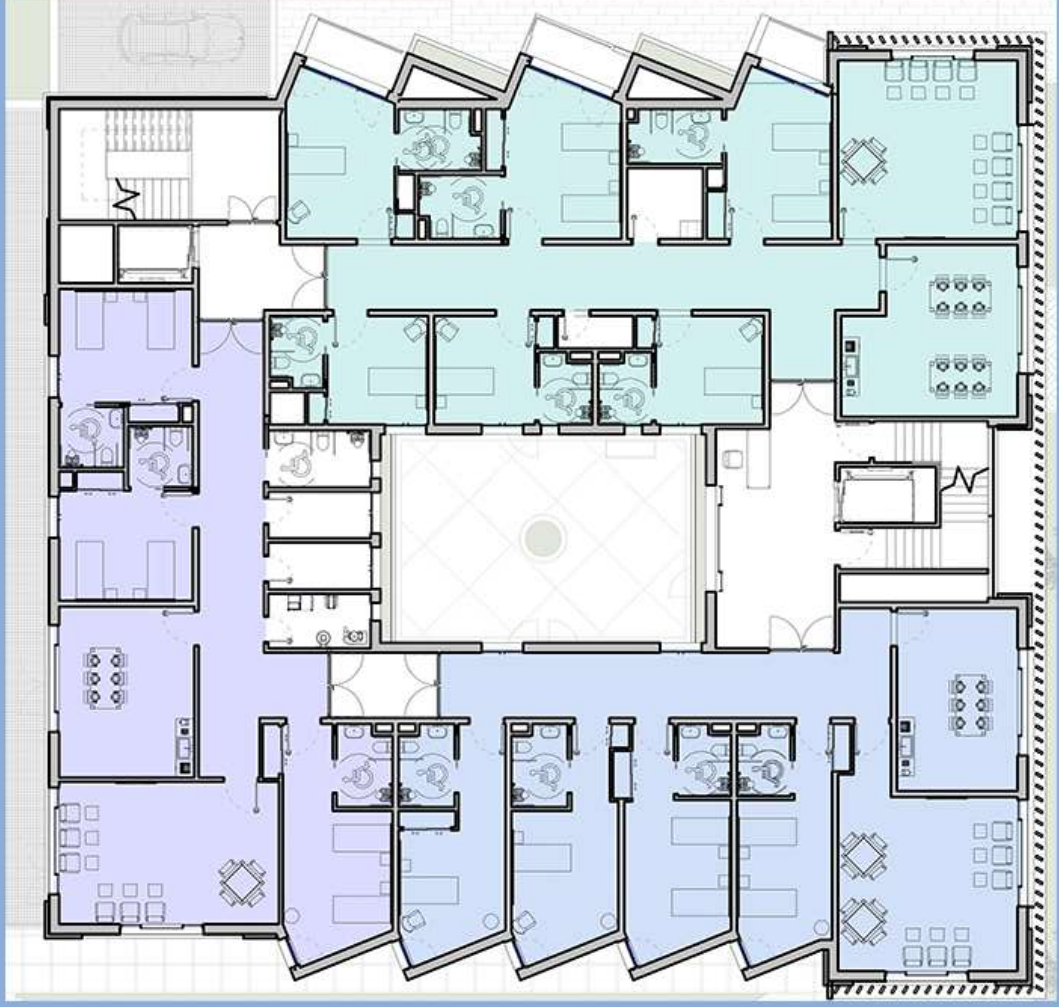

UNIDADES DE CONVIVENCIA P. PRIMERA



UNIDADES DE CONVIVENCIA P. SEGUNDA