





EMPLAZAMIENTO e 1/500

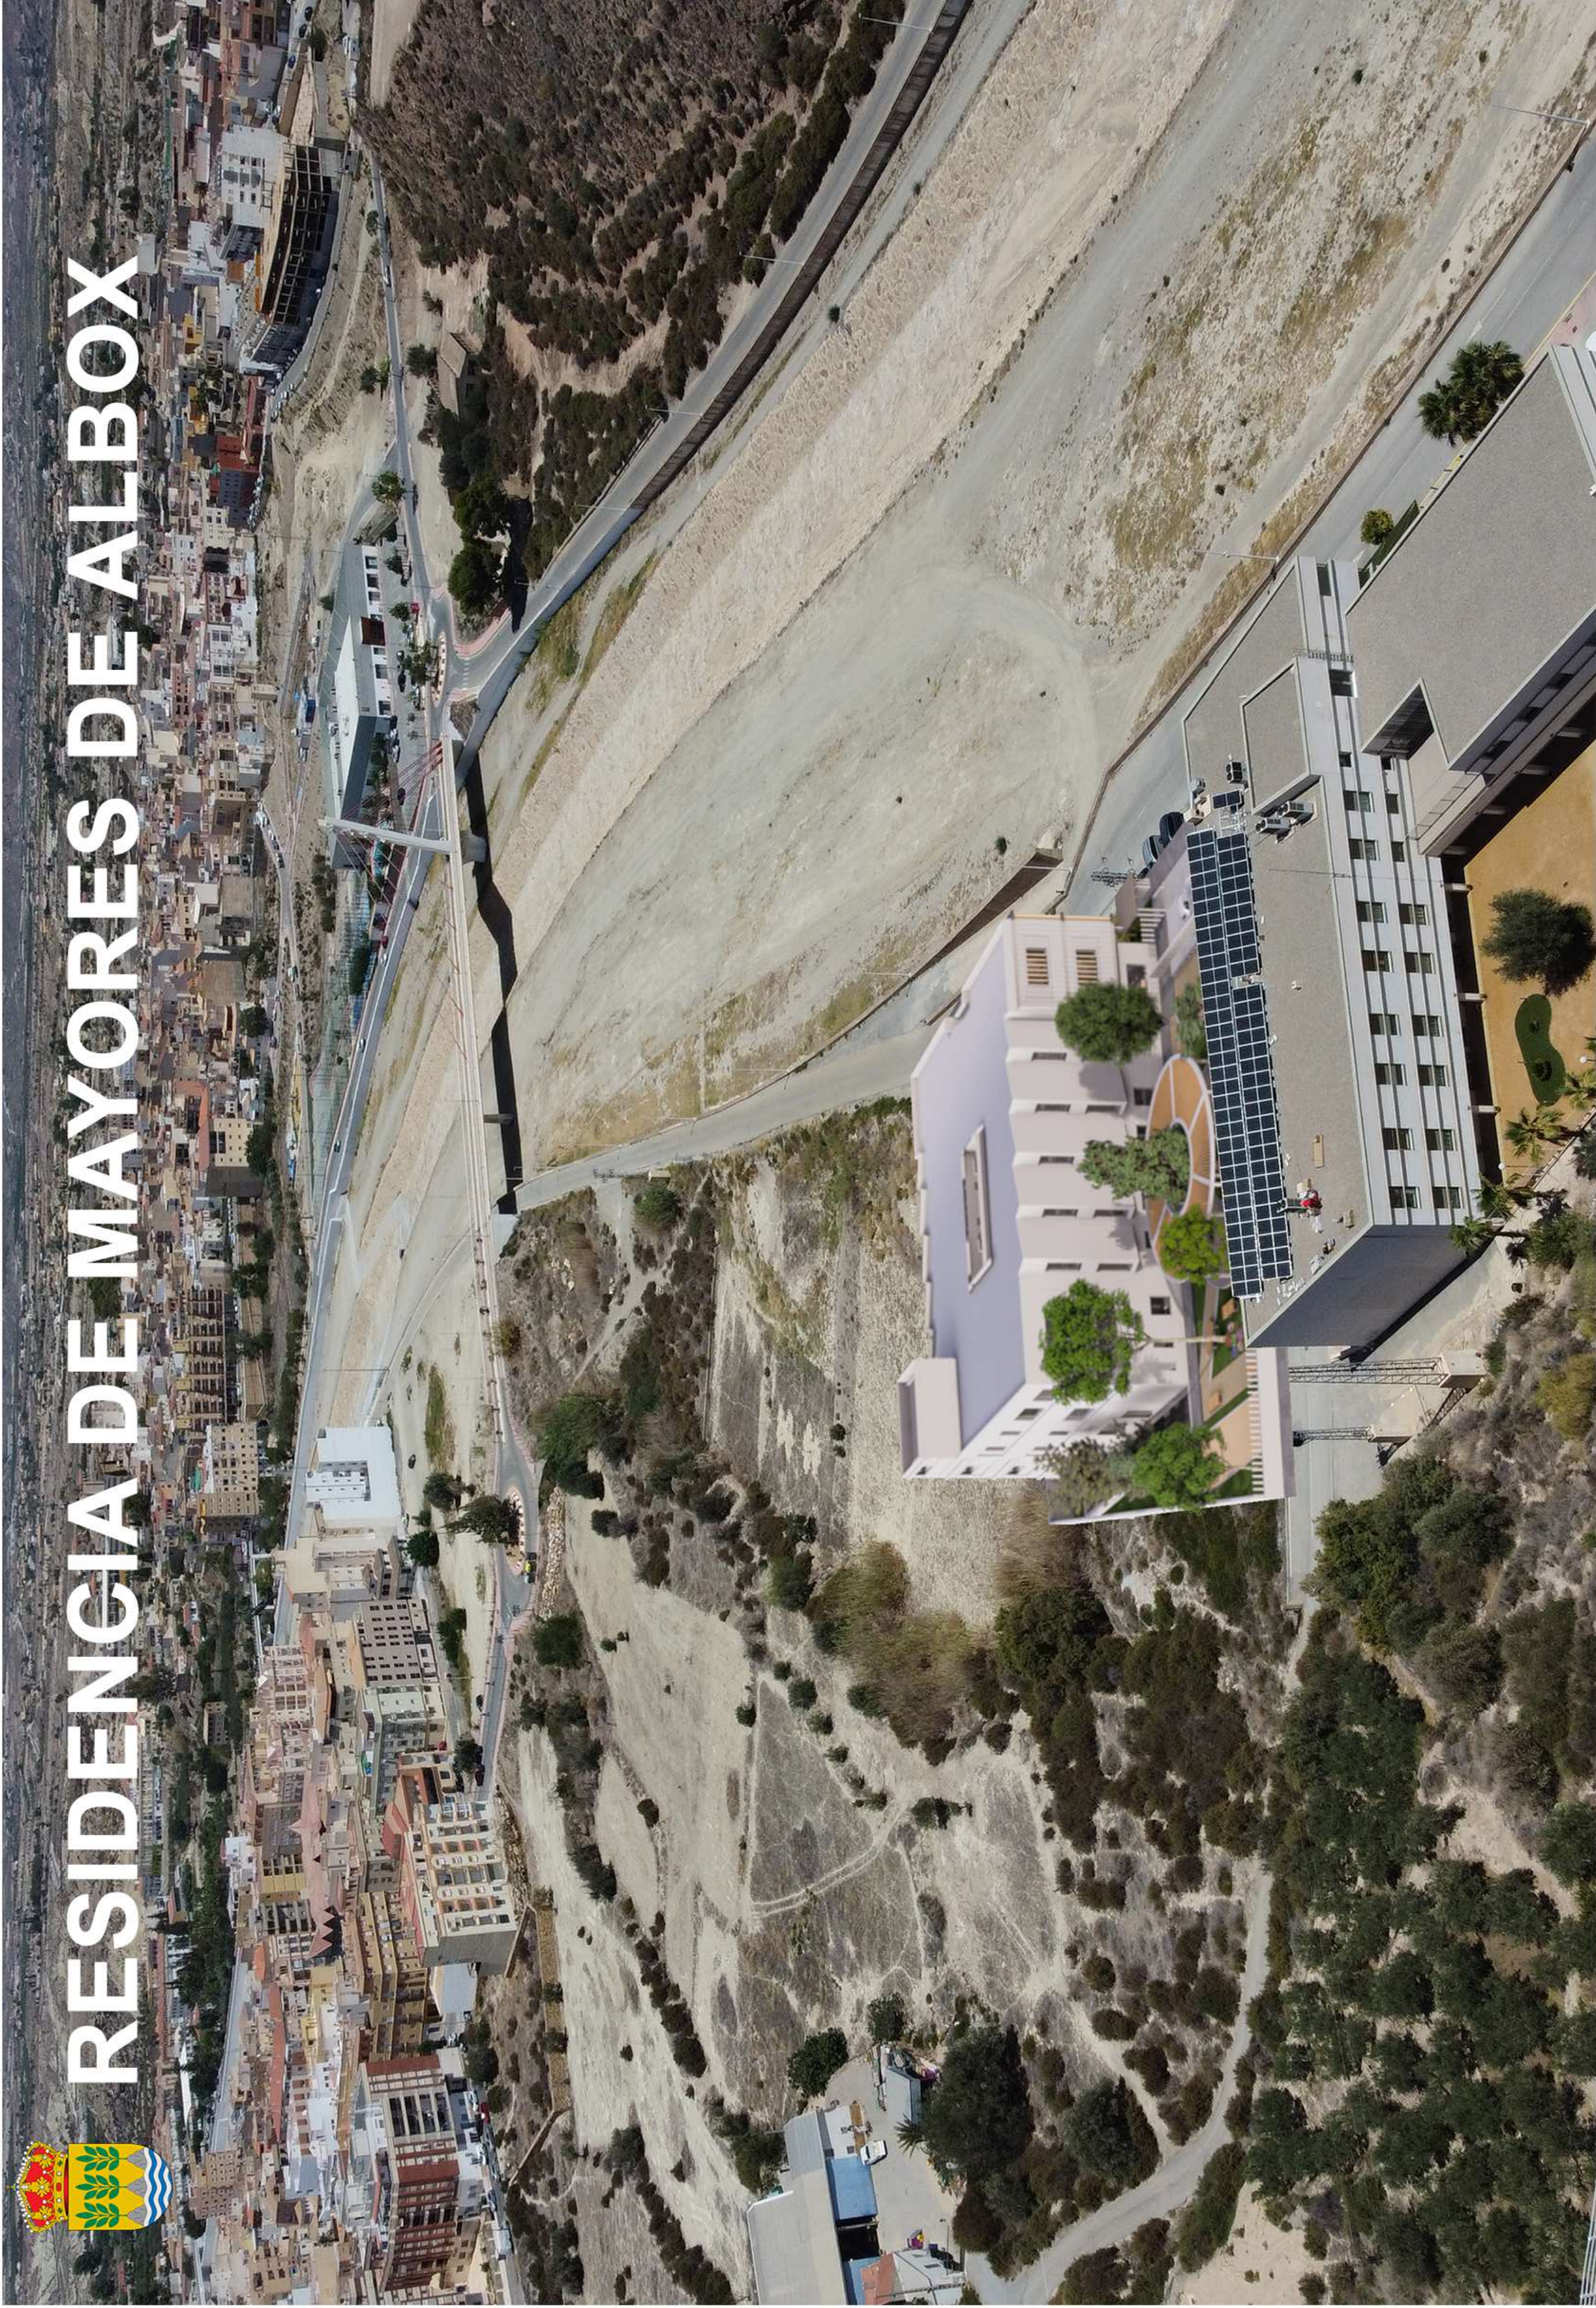


RESIDENCIA DE MAYORES DE ALBOX

USOS RESIDENCIA

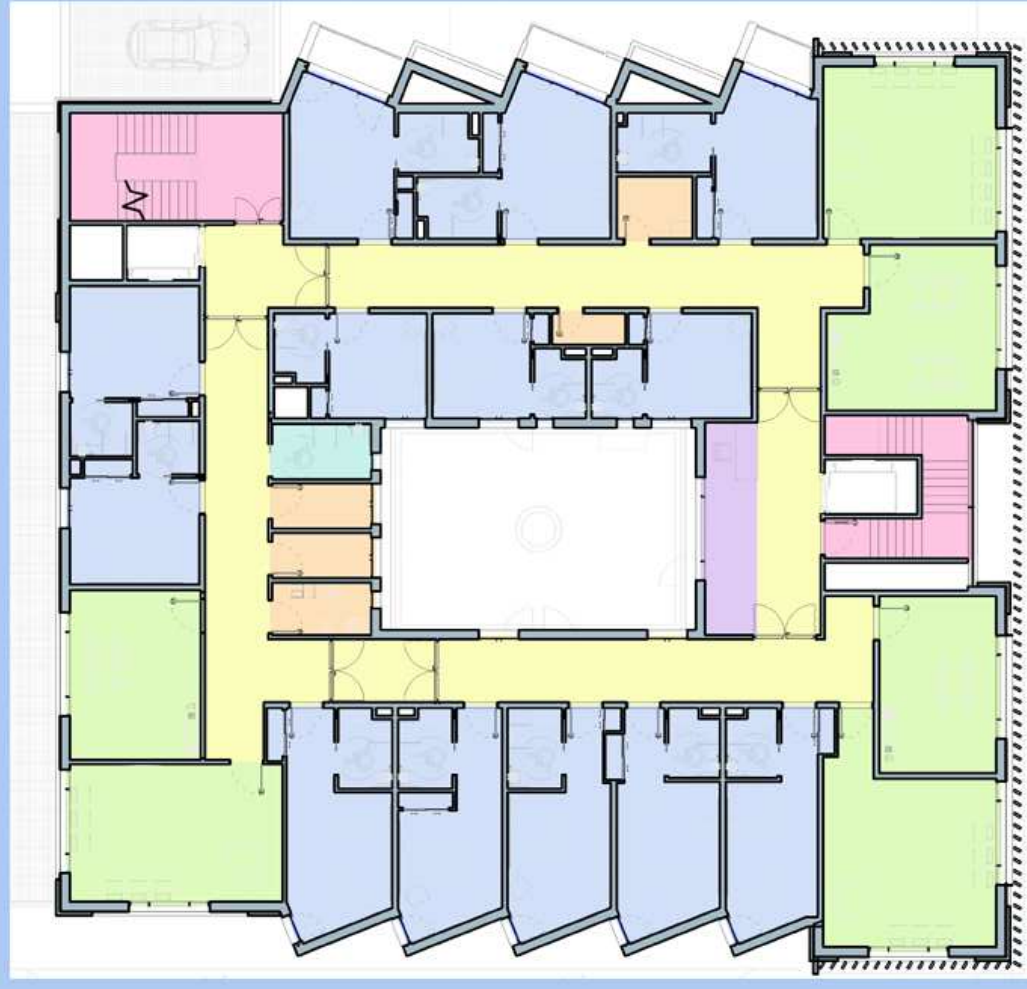

PLANTA SEGUNDA

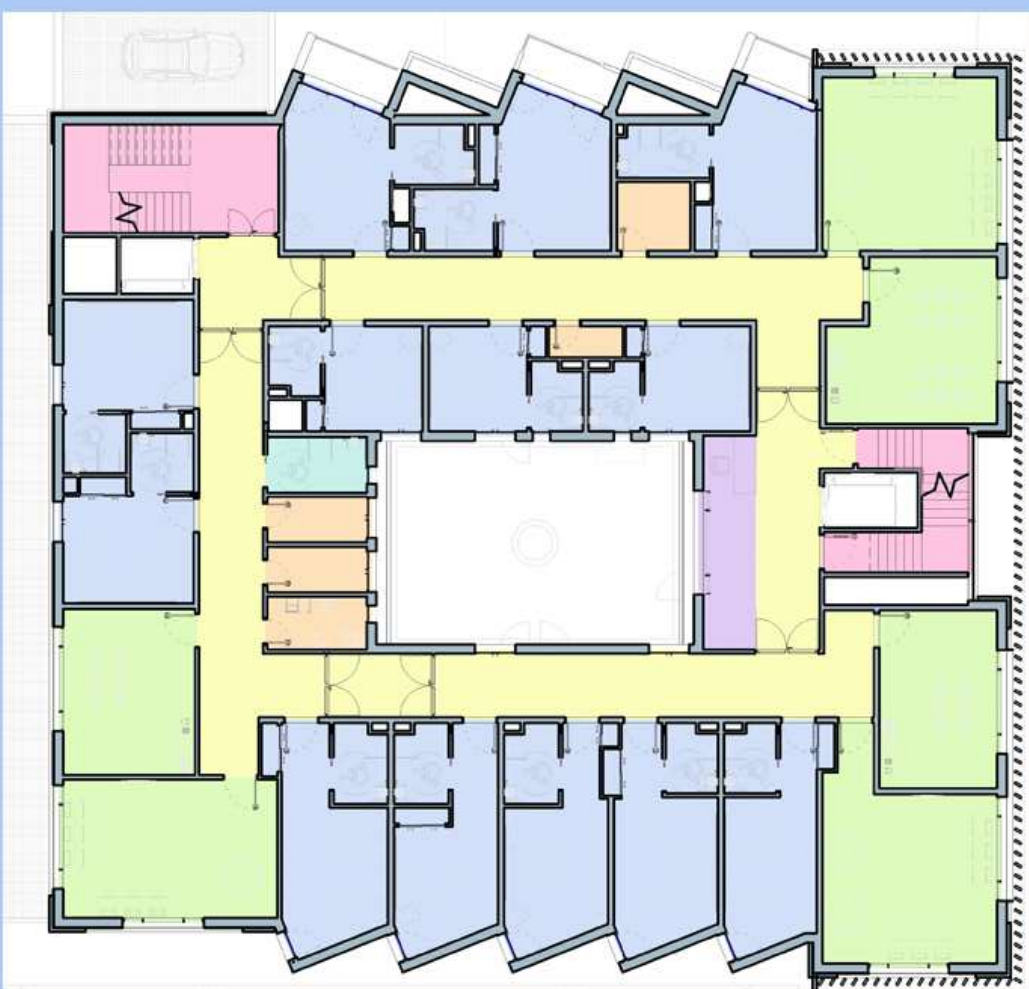

PLANTA PRIMERA



PLANTA BAJA



VISTA ISOMÉTRICA PLANTA BAJA



e 1/250

VISTA ISOMÉTRICA PLANTA PRIMERA



e 1/250

VISTA ISOMÉTRICA PLANTA SEGUNDA



e 1/250